
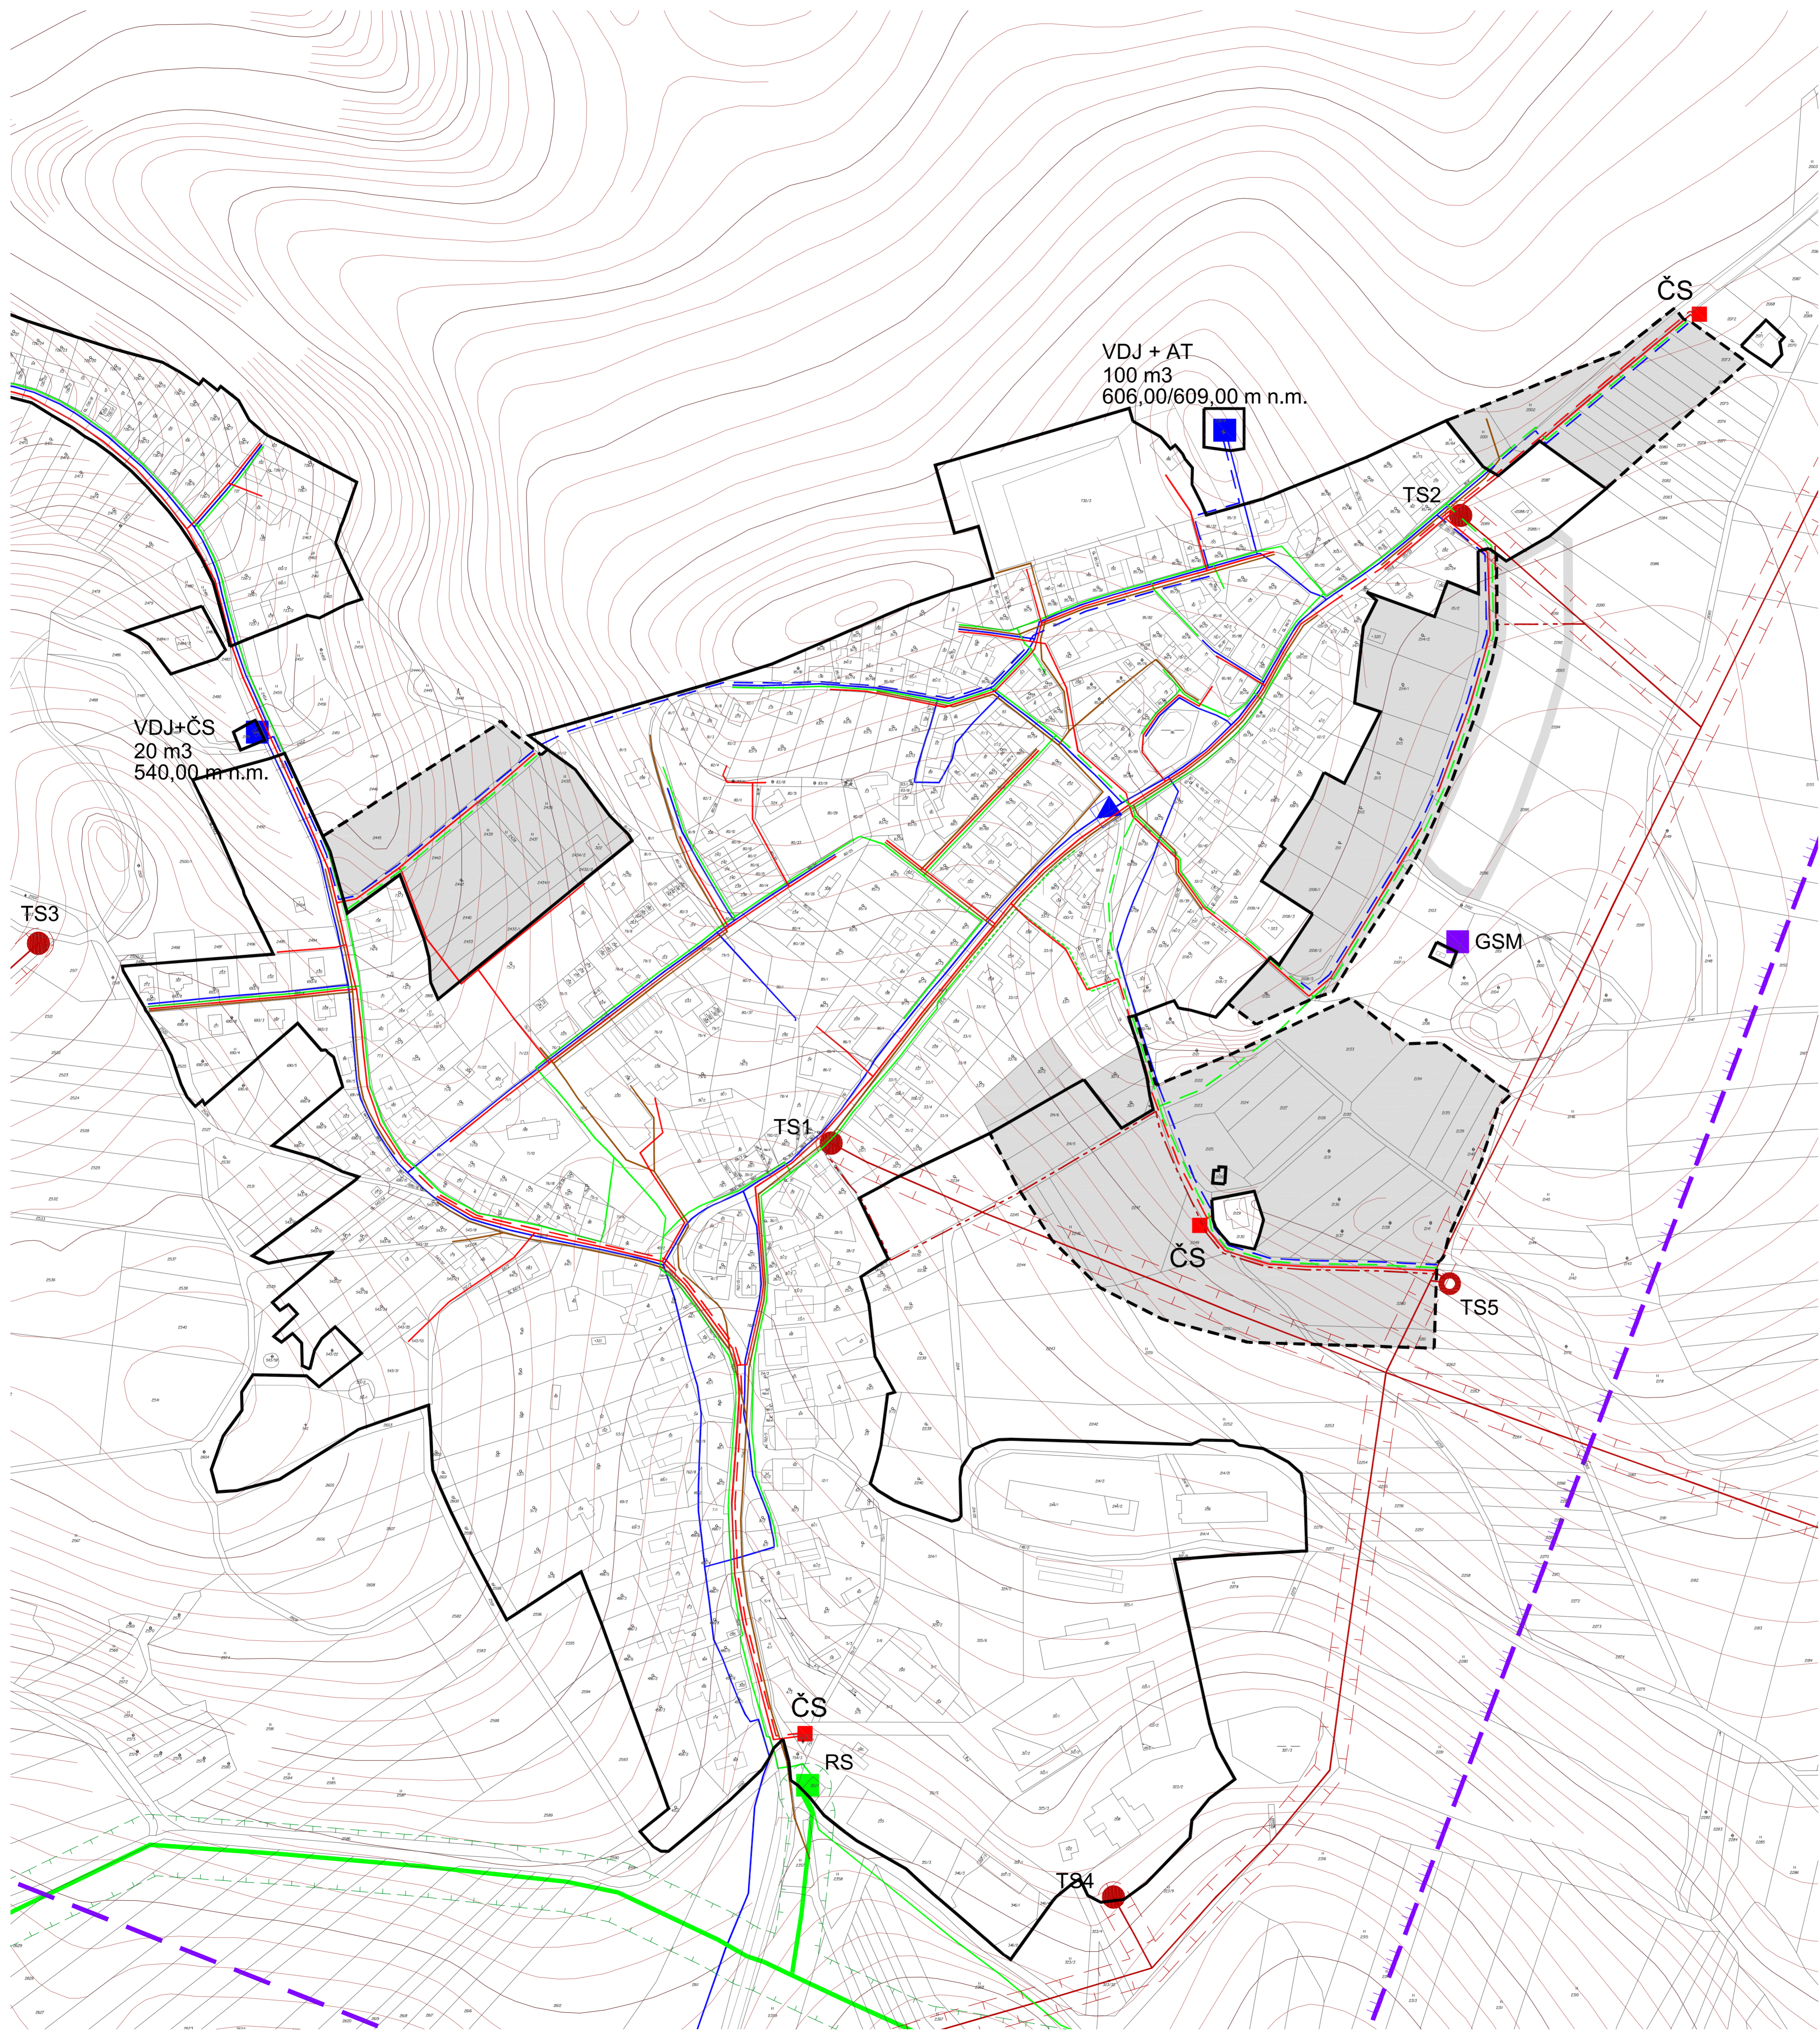


Š O Š Ů V K A

ÚZEMNÍ PLÁN

 **Jihomoravský kraj**
Spolufinancováno Jihomoravským krajem

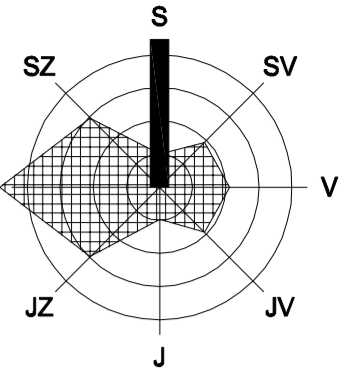

LEGENDA

stav	návrh. rozvojové území	rezerva	popis
VYMEZENÍ ÚZEMÍ			
			hranice katastrálního území
			hranice zastavěného území vymezeného k 31.7.2011 / hranice zastavěného území
KONCEPCE TECHNICKÉ INFRASTRUKTURY			
ZÁSOBOVÁNÍ VODOU			
			vodovodní řád
			vodojem včetně čerpací a AT stanice
			reduktory tlaku
ODKANALIZOVÁNÍ			
			gravitační řád jednotné kanalizace - převedeno na dešťovou kanalizaci
			gravitační řád oddělné splaškové kanalizace
			výtlačný řád oddělné splaškové kanalizace
			ČS čerpací stanice oddělné splaškové kanalizace
ZÁSOBOVÁNÍ PLYNEM			
			VTL plynovod
			STL plynovod
			RS regulační stanice plynu
			bezpečnostní pásmo VTL plynovodu (20 m od osy vedení)
ZÁSOBOVÁNÍ EL. ENERGIÍ			
			vedení VN 22 kV
			vedení VN 22 kV
			TS trafostanice
			ochranné pásmo VN (10 resp. 7 m od krajního vodiče)
SPOJE			
			GSM základnová stanice GSM
			ochranné pásmo komunikačního vedení (MO ČR - VUSS)

KONCEPCE TECHNICKÉ INFRASTRUKTURY

M 1 : 2 000

ČÁST ZPRACOVATEL
ODVŮDNOVNÍ ÚZEMNÍHO PLÁNU
ATELIER A.VE, M. MAJEROVÉ 3, 638 00 BRNO
TEL.: +420 604 215 144, e-mail: a.v.s.studio@volny.cz
ING. ARCH. ŠTĚPÁN KOČIŠ (ZÁSTUPCE),
ING. ARCH. HELENA KOČIŠOVÁ, ING. VOJTĚCH JOURA
VLADIMÍR MAREK, ING. RENÉ UXA, ING. IGOR KYSELKA
AGERIS, s.r.o.
OBJEDNATEL
OBEC ŠOŠŮVKA, PSČ 679 13
STAROSTA OBCE STANISLAV ŠINDELKA (ZÁSTUPCE)
DATUM
ZÁŘÍ 2014



II/5