
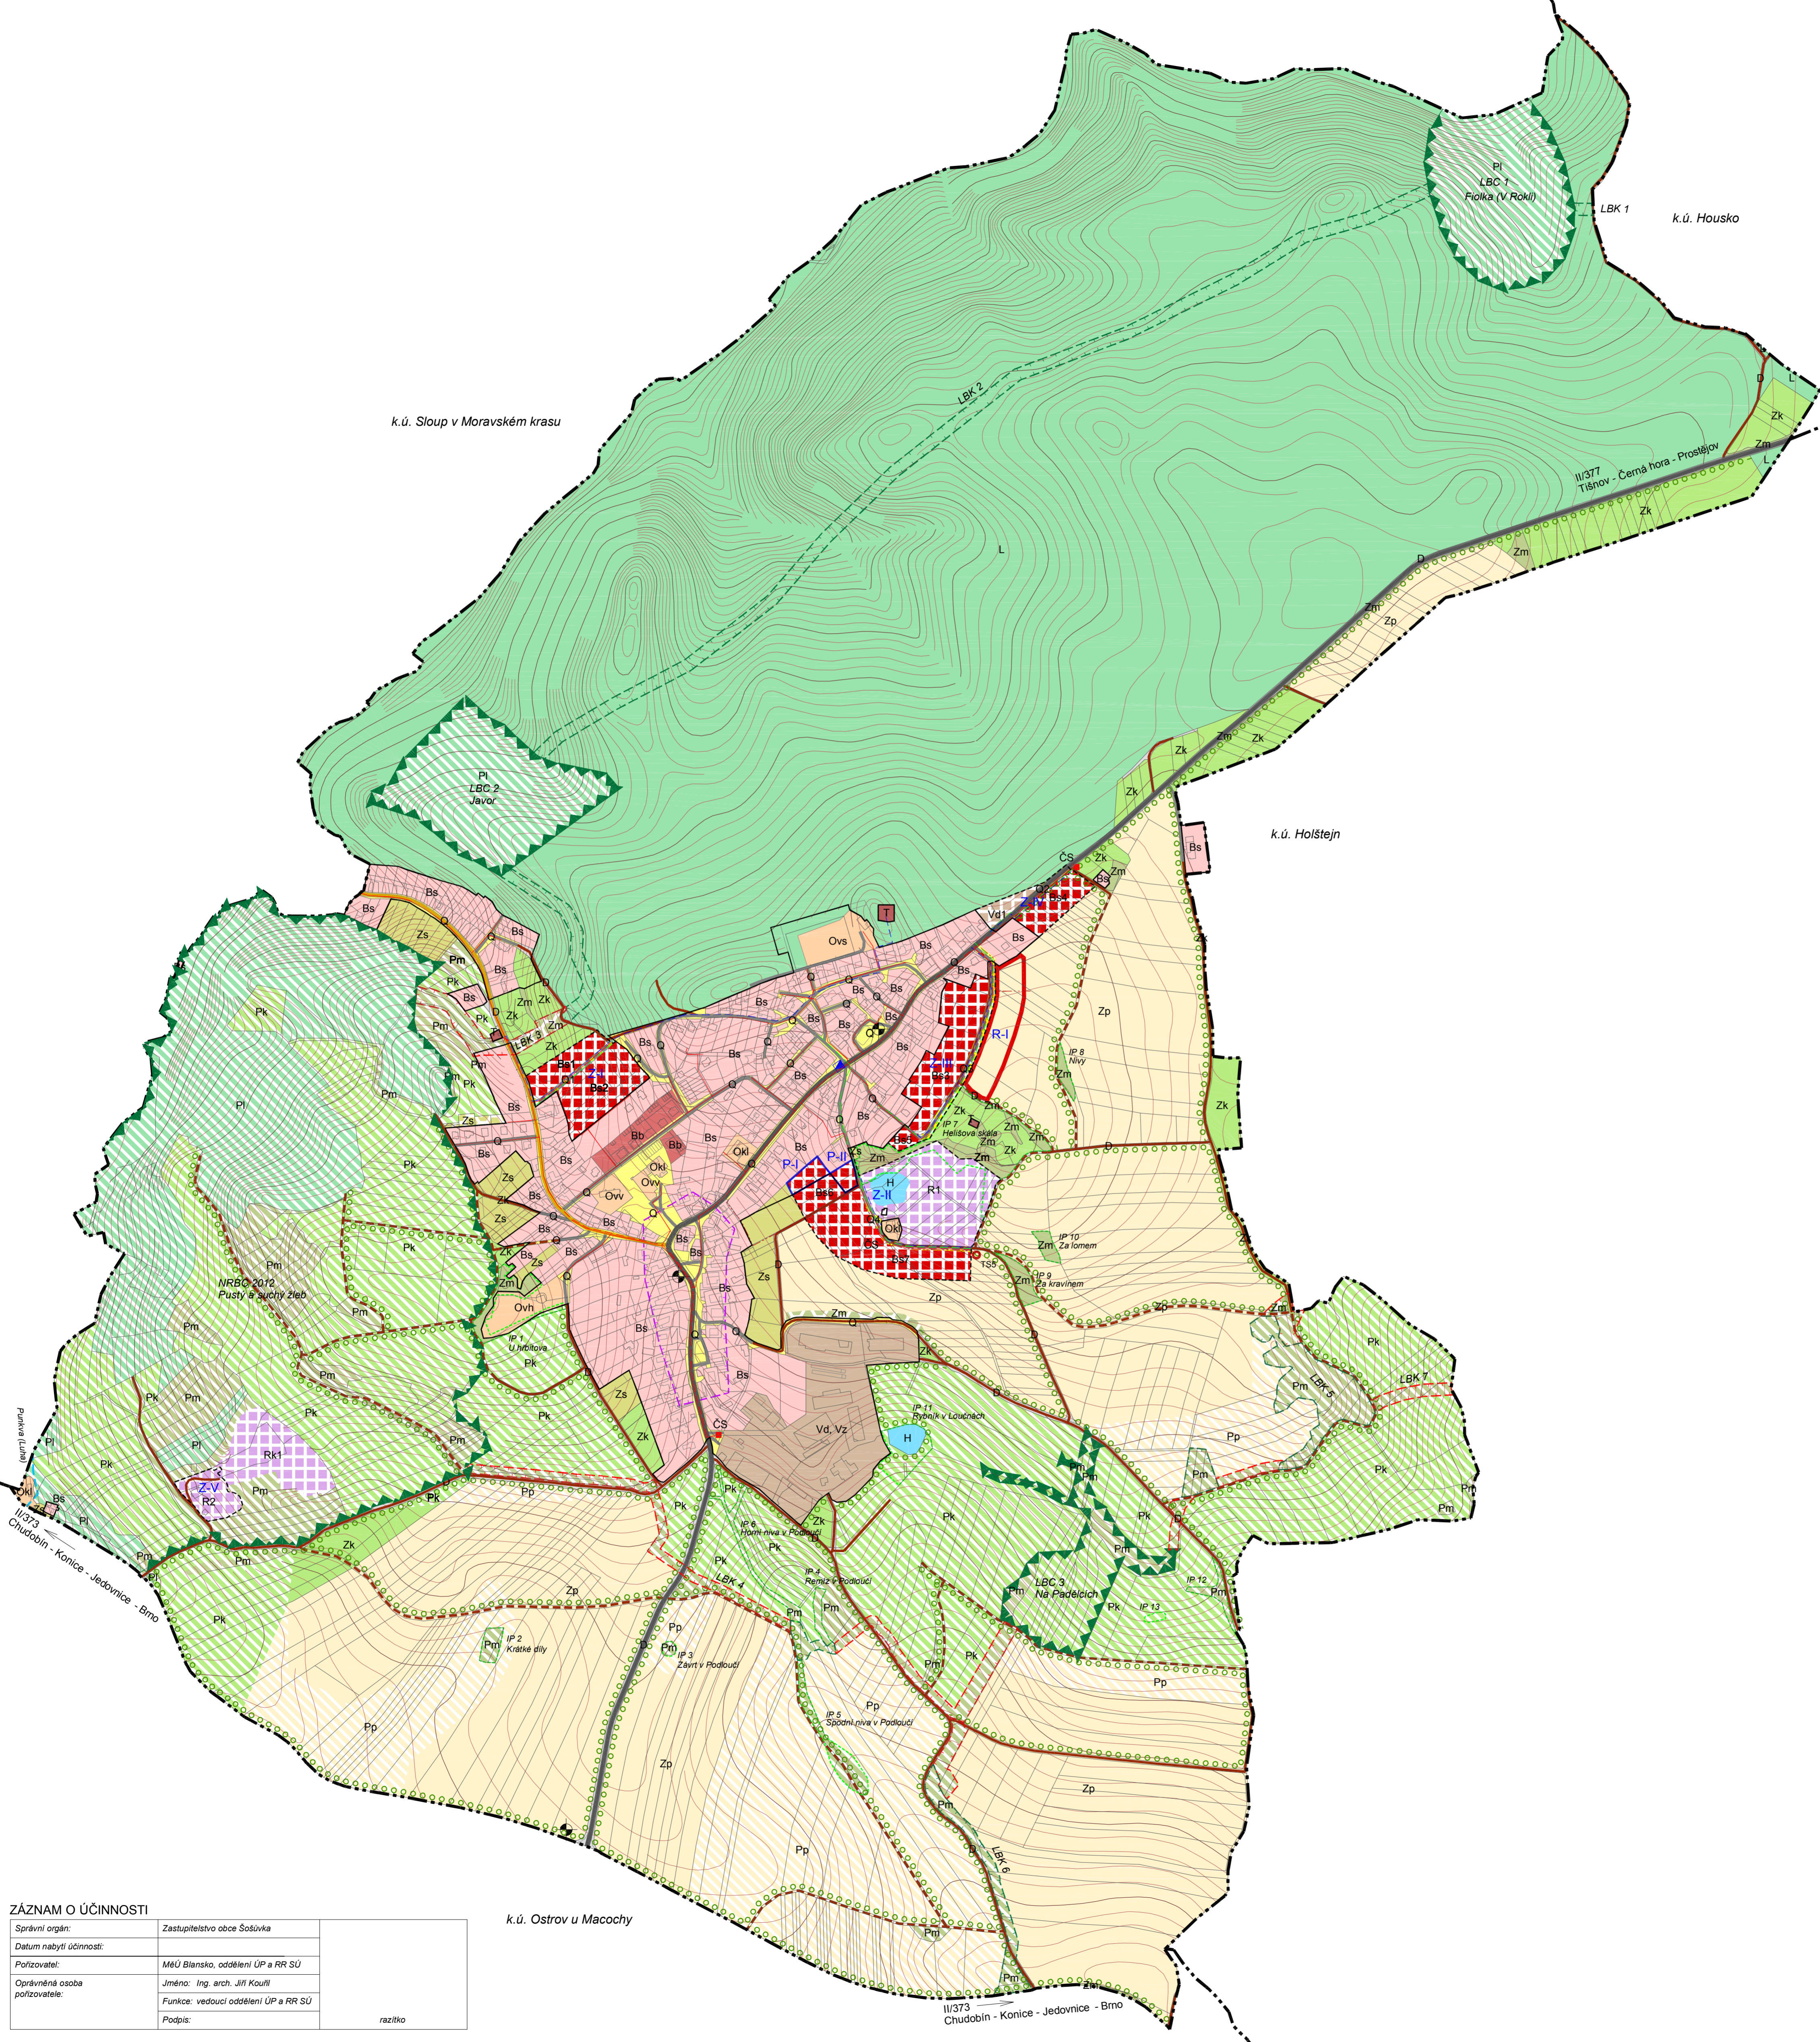


Š O Š Ů V K A

ÚZEMNÍ PLÁN

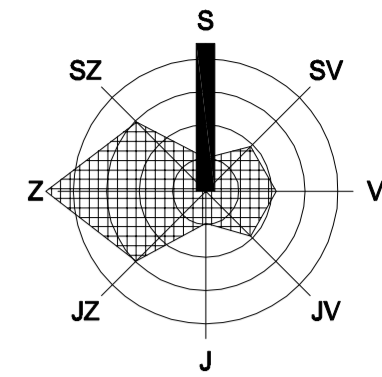

LEGENDA

stav	návrh. rozvojové území	rezerva	popis
[Symbol]	[Symbol]	[Symbol]	hranice katastrálního území
[Symbol]	[Symbol]	[Symbol]	hranice zastavěného území vymezeného k 31.7.2011 / hranice zastavěného území
[Symbol]	[Symbol]	[Symbol]	plochy přestavby

VYMEZENÍ ÚZEMÍ

[Symbol]	[Symbol]	[Symbol]	hranice katastrálního území
[Symbol]	[Symbol]	[Symbol]	hranice zastavěného území vymezeného k 31.7.2011 / hranice zastavěného území
[Symbol]	[Symbol]	[Symbol]	plochy přestavby

URBANISTICKÁ KONCEPCE

PLOCHY S ROZDÍLNÝM ZPŮSOBEM VYUŽITÍ

[Symbol]	plochy smíšené obytné	Bs
[Symbol]	plochy bydlení v bytových domech	Bb
[Symbol]	plochy občanského vybavení - veřejné	Ovh, Ovs, Ovv, Okl
[Symbol]	plochy rekreace	R, Rk
[Symbol]	plochy výroby a skladování	Vz, Vd
[Symbol]	plochy technické infrastruktury	T
[Symbol]	plochy dopravní	D
[Symbol]	plochy veřejných prostranství	Q
[Symbol]	plochy lesní	L
[Symbol]	plochy vodní a vodohospodářské	H
[Symbol]	plochy zemědělské - louky a pastviny	Zk
[Symbol]	plochy zemědělské - zahrady, sady	Zs
[Symbol]	plochy zemědělské - meze, lada	Zm
[Symbol]	plochy zemědělské - omá půda	Zp
[Symbol]	plochy přírodní - les	Pl
[Symbol]	plochy přírodní - louky a pastviny	Pk
[Symbol]	plochy přírodní - meze, lada	Pm
[Symbol]	plochy přírodní - omá půda	Pp

KONCEPCE DOPRAVNÍ INFRASTRUKTURY

[Symbol]	silnice II. třídy
[Symbol]	místní komunikace sběrná (funkční skupina C)
[Symbol]	místní komunikace obslužná (funkční skupina D1)
[Symbol]	účelová komunikace

KONCEPCE TECHNICKÉ INFRASTRUKTURY

ZÁSOBOVÁNÍ VODOU

[Symbol]	vodovodní řád
[Symbol]	redukce tlaku

ODKANALIZOVÁNÍ

[Symbol]	gravitační řád oddílné splaškové kanalizace
[Symbol]	vyčistný řád oddílné splaškové kanalizace
[Symbol]	ČS ■ čerpací stanice oddílné splaškové kanalizace

ZÁSOBOVÁNÍ PLYNEM

[Symbol]	STL plynovod
----------	--------------

ZÁSOBOVÁNÍ EL. ENERGIÍ

[Symbol]	vedení VN 22 kV
[Symbol]	trafostanice

KONCEPCE USPOŘÁDÁNÍ KRAJINY A OCHRANY PŘÍRODNÍCH A KULTURNÍCH HODNOT

[Symbol]	podzemní vodní tok
[Symbol]	doprovodná zeleň, aleje
[Symbol]	historicky, urbanisticky hodnotné území

ÚZEMNÍ SYSTÉM EKOLOGICKÉ STABILITY

[Symbol]	lokální biocentrum - LBC
[Symbol]	lokální biokoridor - LBK
[Symbol]	nadregionální biocentrum - RBC
[Symbol]	interakční prvek - IP

HLAVNÍ VÝKRES
URBANISTICKÁ KONCEPCE
KONCEPCE TECHNICKÉ INFRASTRUKTURY
KONCEPCE DOPRAVY A KRAJINY, ÚSES

M 1 : 5 000

ZÁZNAM O ÚČINNOSTI

Správní orgán:	Zastupitelstvo obce Šošůvka
Datum nabytí účinnosti:	
Pořizovatel:	MěÚ Blansko, oddělení ÚP a RR SÚ
Oprávněná osoba pořizovatele:	Jméno: Ing. arch. Jiří Kouřil Funkce: vedoucí oddělení ÚP a RR SÚ
Podpis:	razítko

k.ú. Ostrov u Macochy

ČÁST

ZPRACOVATEL

ATELIER A VE, M. MAJEROVÉ 3, 638 00 BRNO
TEL: +420 604 215 144, e-mail: a.ve.studio@volny.cz
ING. ARCH. ŠTĚPÁN KOČIŠ (ZÁSTUPCE),
ING. ARCH. HELENA KOČIŠOVÁ, ING. VOJTĚCH JOURA
VLADIMÍR MAREK, ING. RENÉ UXA, ING. IGOR KYSELKA
AGERIS, s.r.o.



OBJEDNATEL

OBEC ŠOŠŮVKA, PSČ 639 13
STAROSTA OBCE STANISLAV ŠINDELKA (ZÁSTUPCE)
ZÁŘÍ 2014

DATUM